

# TE KOOP



DUINVOETSTRAAT 18

ALMERE

**VRAAGPRIJS** € 665.000 K.K.







# KENMERKEN



|                           |                     |
|---------------------------|---------------------|
| <b>BOUWJAAR</b>           | 2016                |
| <b>WOONOPPERVLAKTE</b>    | 141 M <sup>2</sup>  |
| <b>PERCEELOPPERVLAKE</b>  | 130 M <sup>2</sup>  |
| <b>INHOUD</b>             | 511 M <sup>3</sup>  |
| <b>AANTAL KAMERS</b>      | 4                   |
| <b>AANTAL SLAAPKAMERS</b> | 3                   |
| <b>SOORT WONING</b>       | EENGEZINSWONING     |
| <b>AANTAL WOONLAGEN</b>   | 3                   |
| <b>ISOLATIE</b>           | VOLLEDIG GEISOLEERD |
| <b>ENERGIELABEL</b>       | A                   |

# OMSCHRIJVING

\* Let op, de vraagprijs dient te worden gezien als bieden vanaf prijs (starting price).

Ben je op zoek naar een goed onderhouden woning in een mooie rustige straat in Zuiderduin?

SMINK Taxatie en Makelaardij in Almere DUIN biedt deze keurige eengezinswoning aan de Duinvoetstraat 18 aan. Neem contact met ons op voor het inplannen van een bezichtiging en wij vertellen je graag meer over deze leuke woning!

De woning is de middelste woning van een blokje van drie en heeft een ideale ligging in Zuiderduin. Je vindt hier een combinatie van rust, bos en strand! Wat wil je nou nog meer? Met een paar stappen ben je in het Kreekbos of op het strand.

DUIN is een unieke wijk in Almere Poort. Zodra je binnenrijdt, ervaar je de rust en het vakantiegevoel van DUIN. De wijk is prachtig gesitueerd en wordt gekenmerkt door diverse hoogteverschillen en beplante duinen tussen de woningen. Je woont er letterlijk in de duinen! Deze unieke plek ligt op slechts 20 minuten (auto of trein) van Amsterdam Centraal en op steenworp afstand van strand, bos en de boulevard met DUINhal. Momenteel wordt er hard gewerkt om de boulevard vorm te geven. Je vindt er momenteel al de PLUS supermarkt voor de dagelijkse boodschappen, een sportschool, watersportwinkel, kapsalon, tandarts, ijs- en koffiesalon en een aantal andere horecagelegenheden. Op dit moment is er één basisschool (met kinderopvang) gevestigd in DUIN (Kreekbos) de tweede zal spoedig volgen, deze is momenteel in aanbouw nabij de DUINhal. In de komende periode zullen er ook nog andere voorzieningen hun deuren openen. Vanaf de woning loop of fiets je binnen enkele minuten naar het strand en de jachthaven. In de omgeving kun je heerlijk wandelen, lekker hardlopen/sporten of gewoon op de IJmeerdijk – mét Amsterdam aan de horizon – genieten van de zonsondergang, het kan hier allemaal!

## ROERENDE ZAKEN

Het is mogelijk om de woning aan te kopen inclusief alle roerende zaken die in de woning staan.

## BIJZONDERHEDEN:

- Wonen op een prachtige plek in Zuiderduin
- Bouwjaar 2017
- Woonoppervlakte van ca. 141 m<sup>2</sup>
- Tweede badkamer mogelijk
- Airco aanwezig (koeling + wamte)
- Gelegen aan een rustige straat
- Eigen oprit aanwezig
- Niet-bewoningsclausule
- Oplevering in overleg/kan snel




















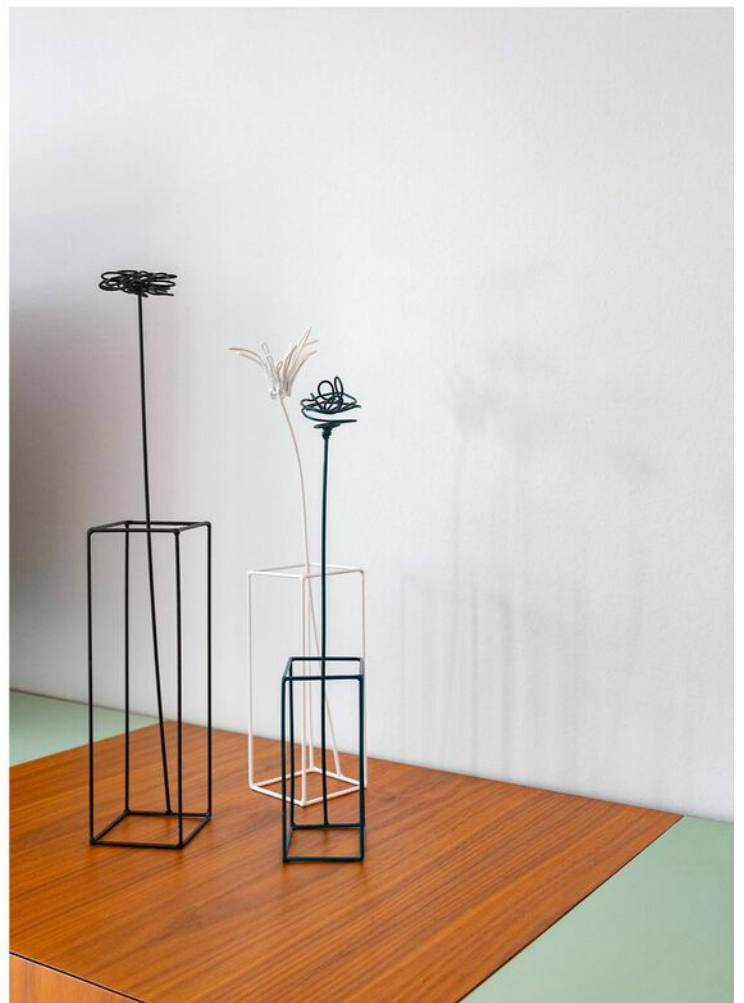




















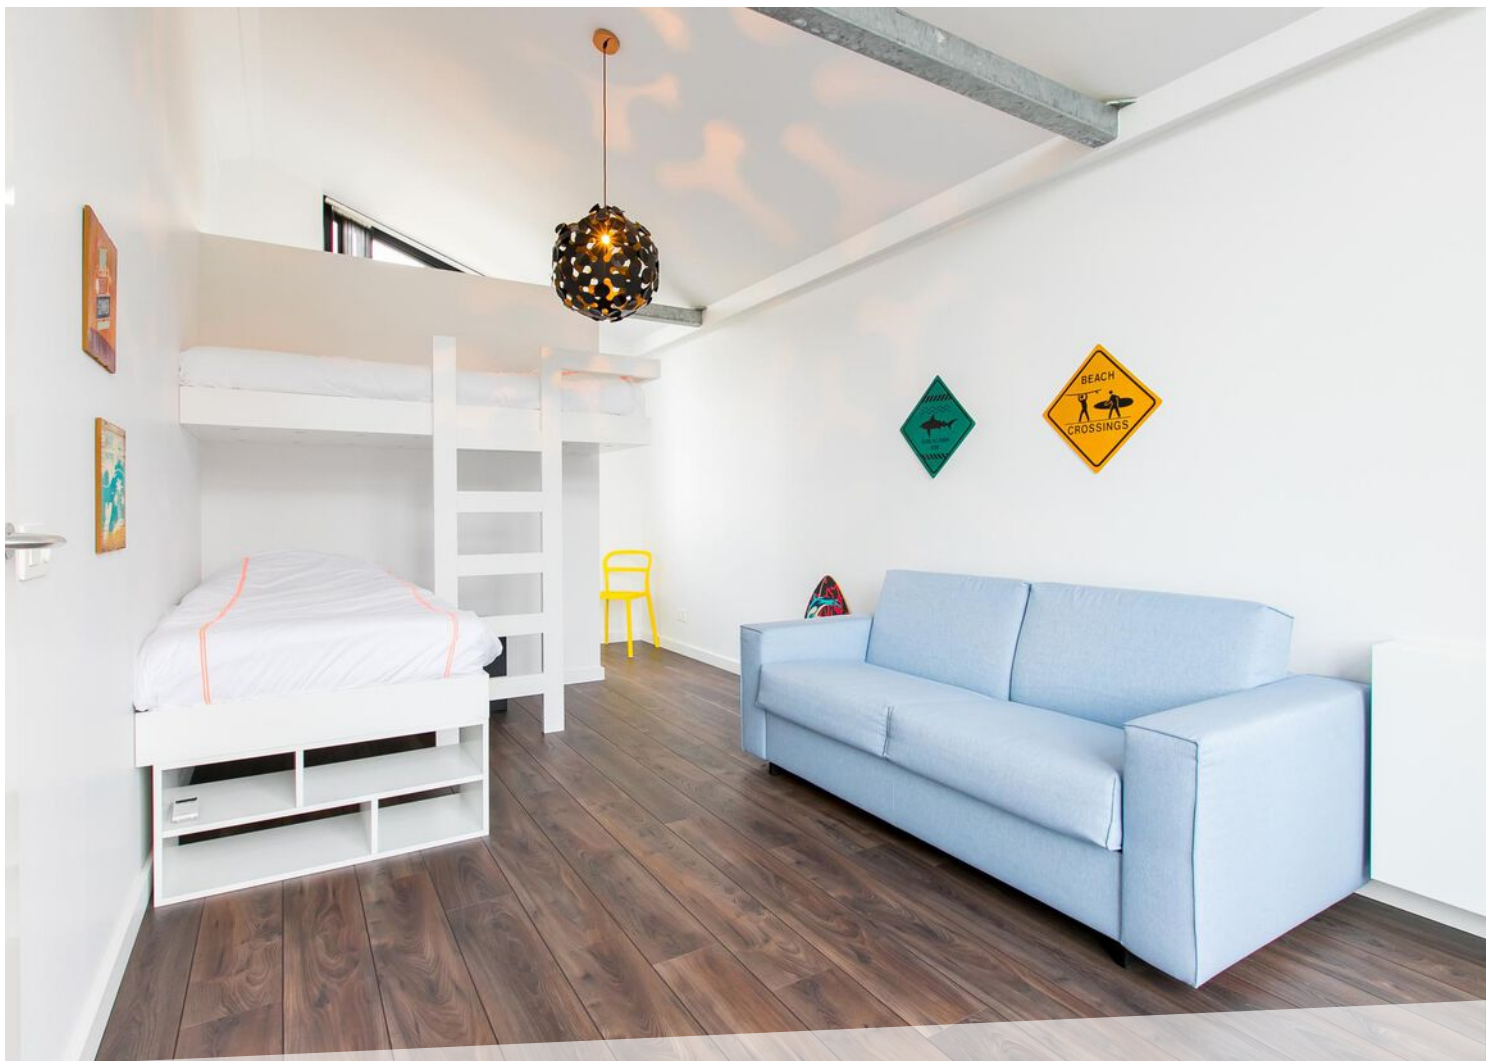



















# LOCATIE OP DE KAART

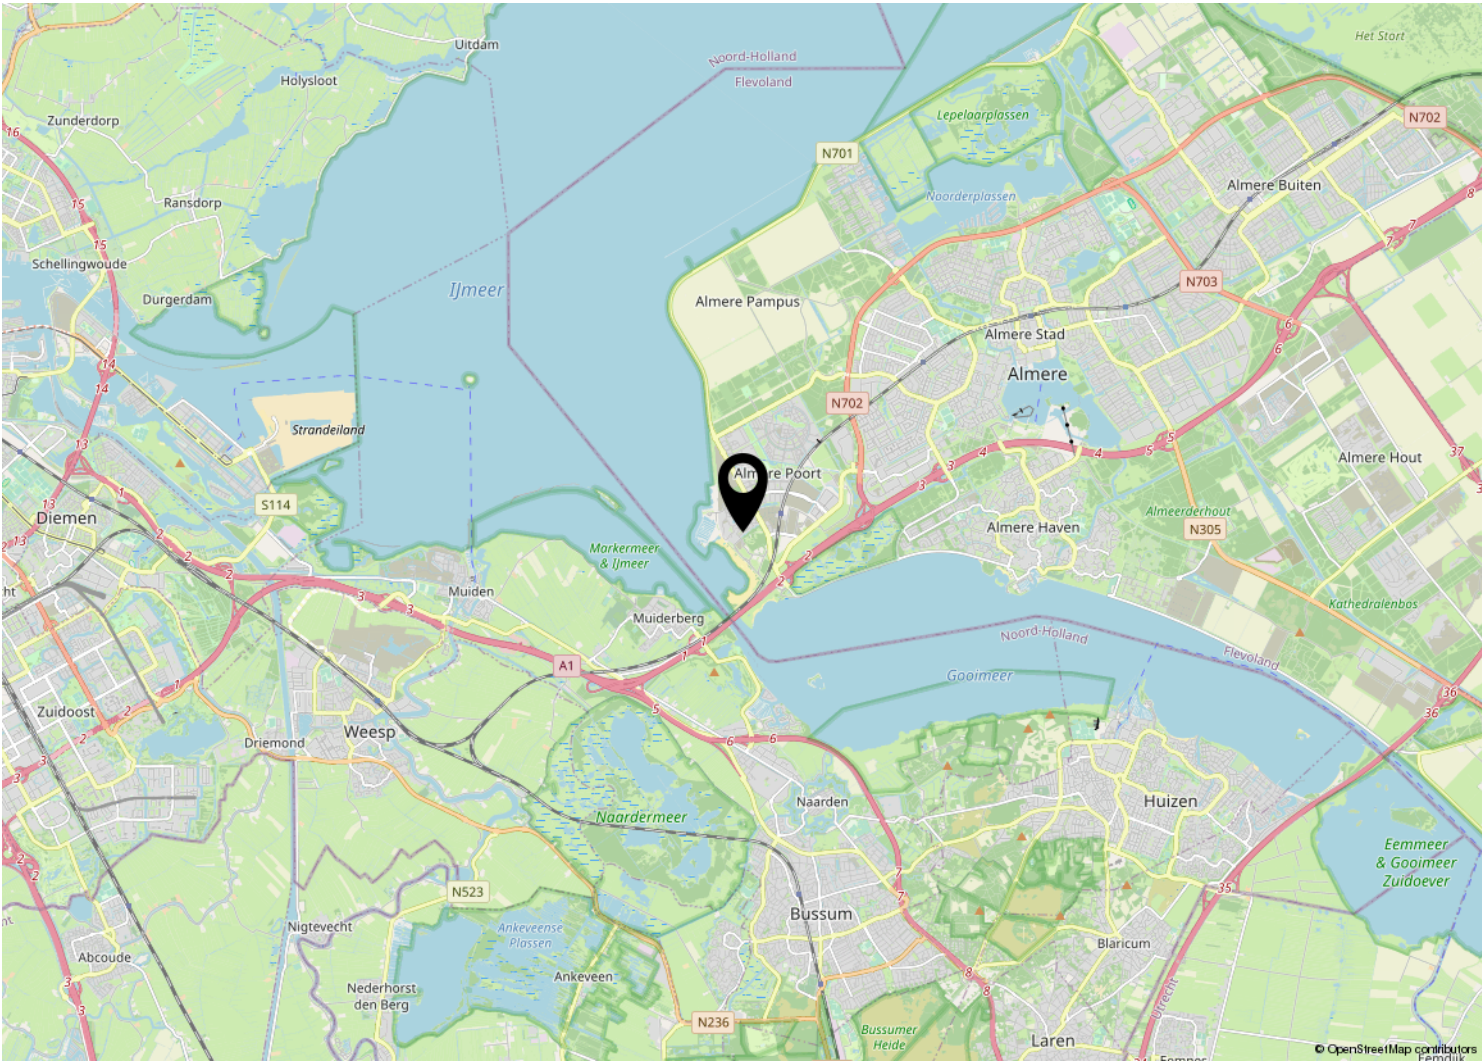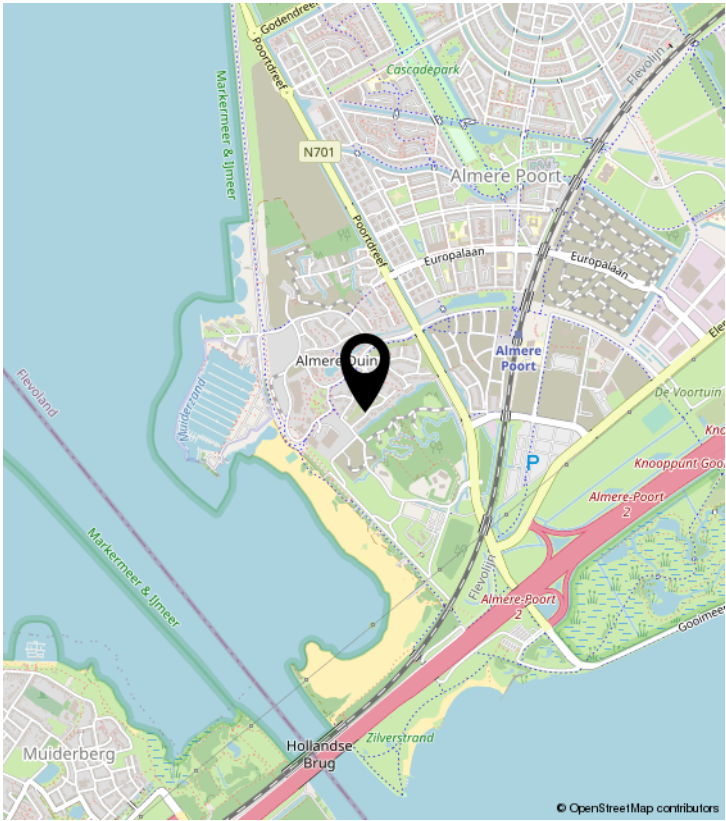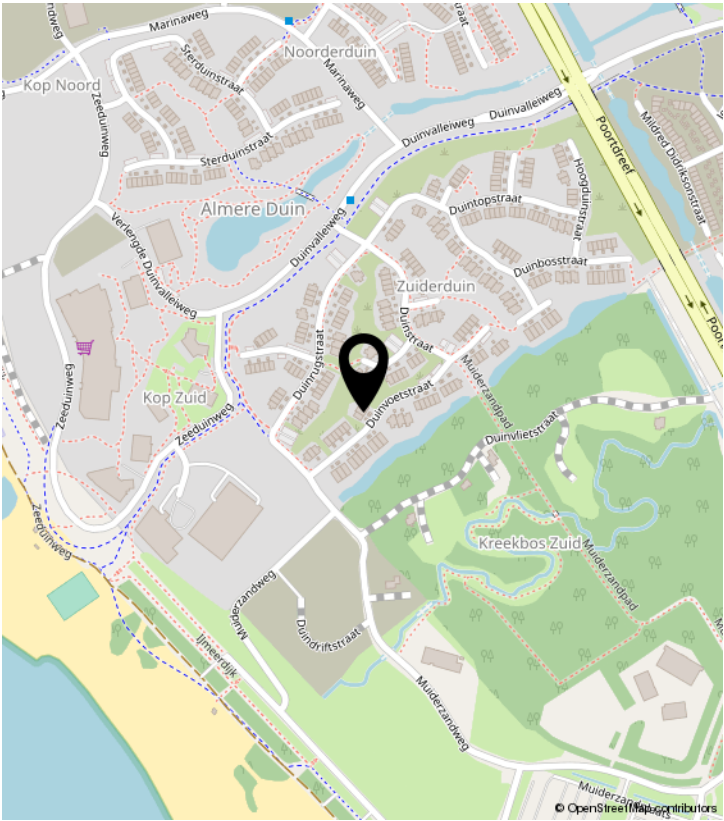



# PLATTEGROND

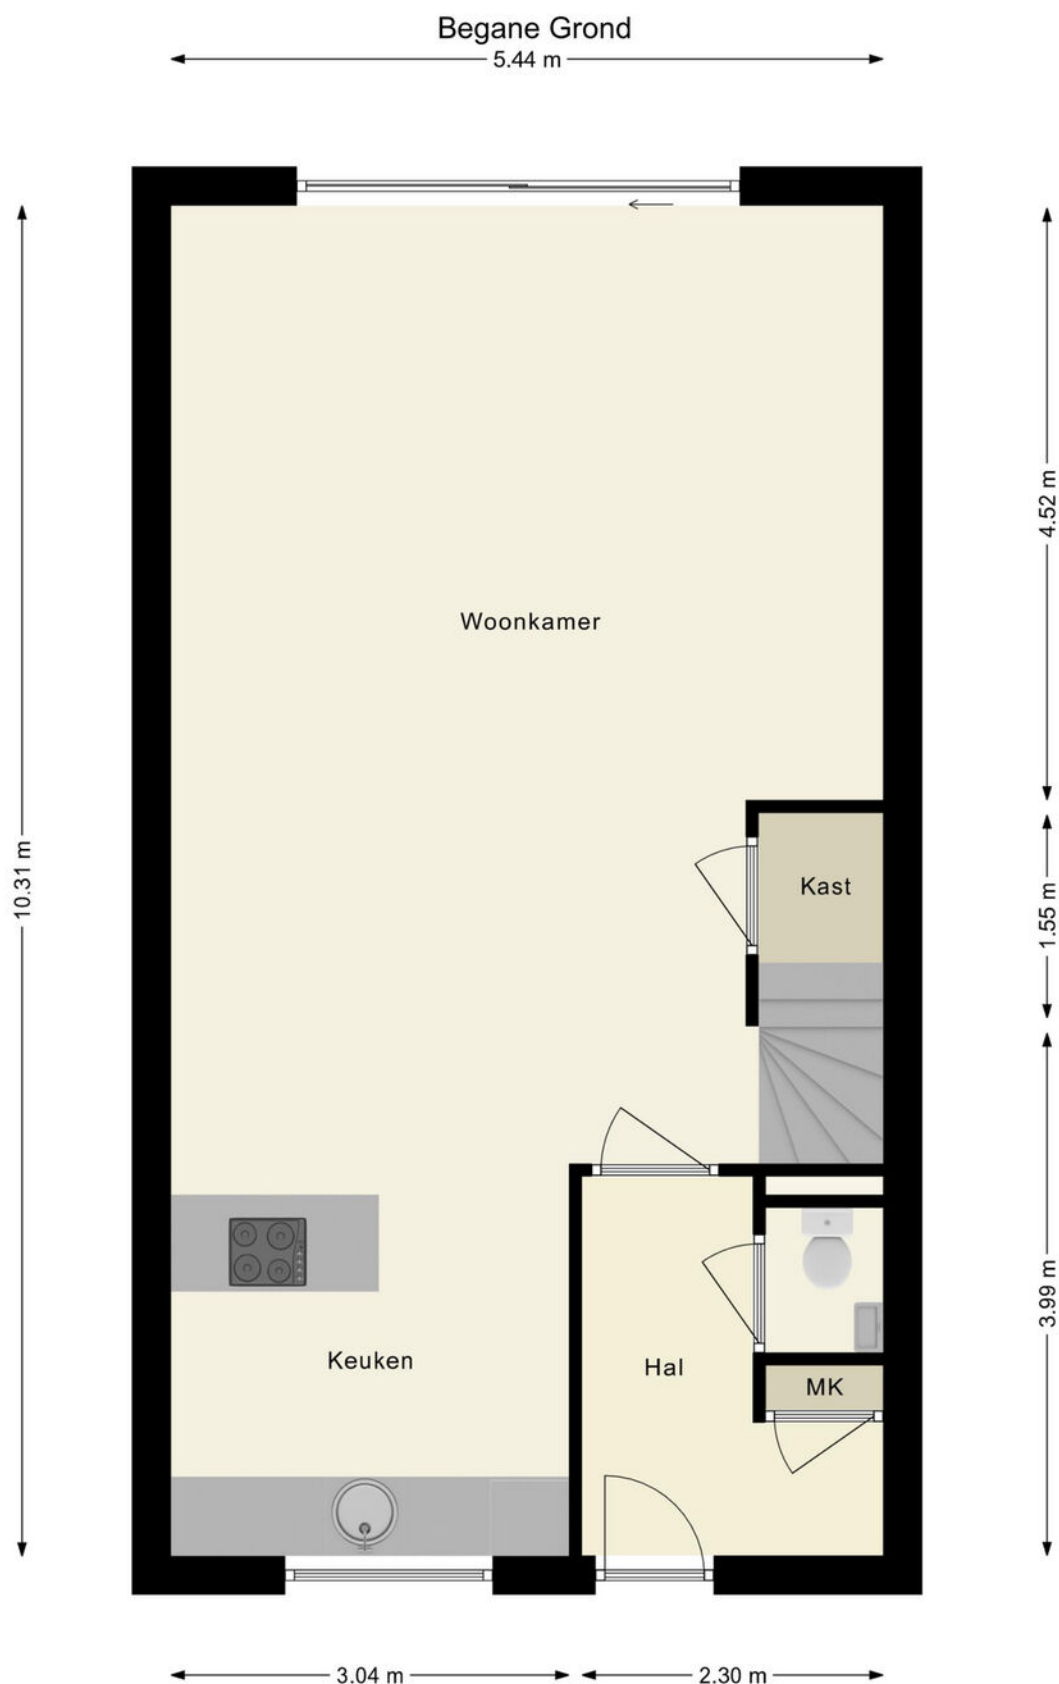


De plattegronden zijn indicatief en om een indruk te geven van de indeling van de woning.  
We gebruiken nadrukkelijk alleen de standaard (dak)ramen, deuren,  
keuken- en badkameronderdelen om de positie daarvan aan te kunnen geven.  
Aan de plattegronden kunnen geen rechten worden ontleend.



# PLATTEGROND


1e Verdieping

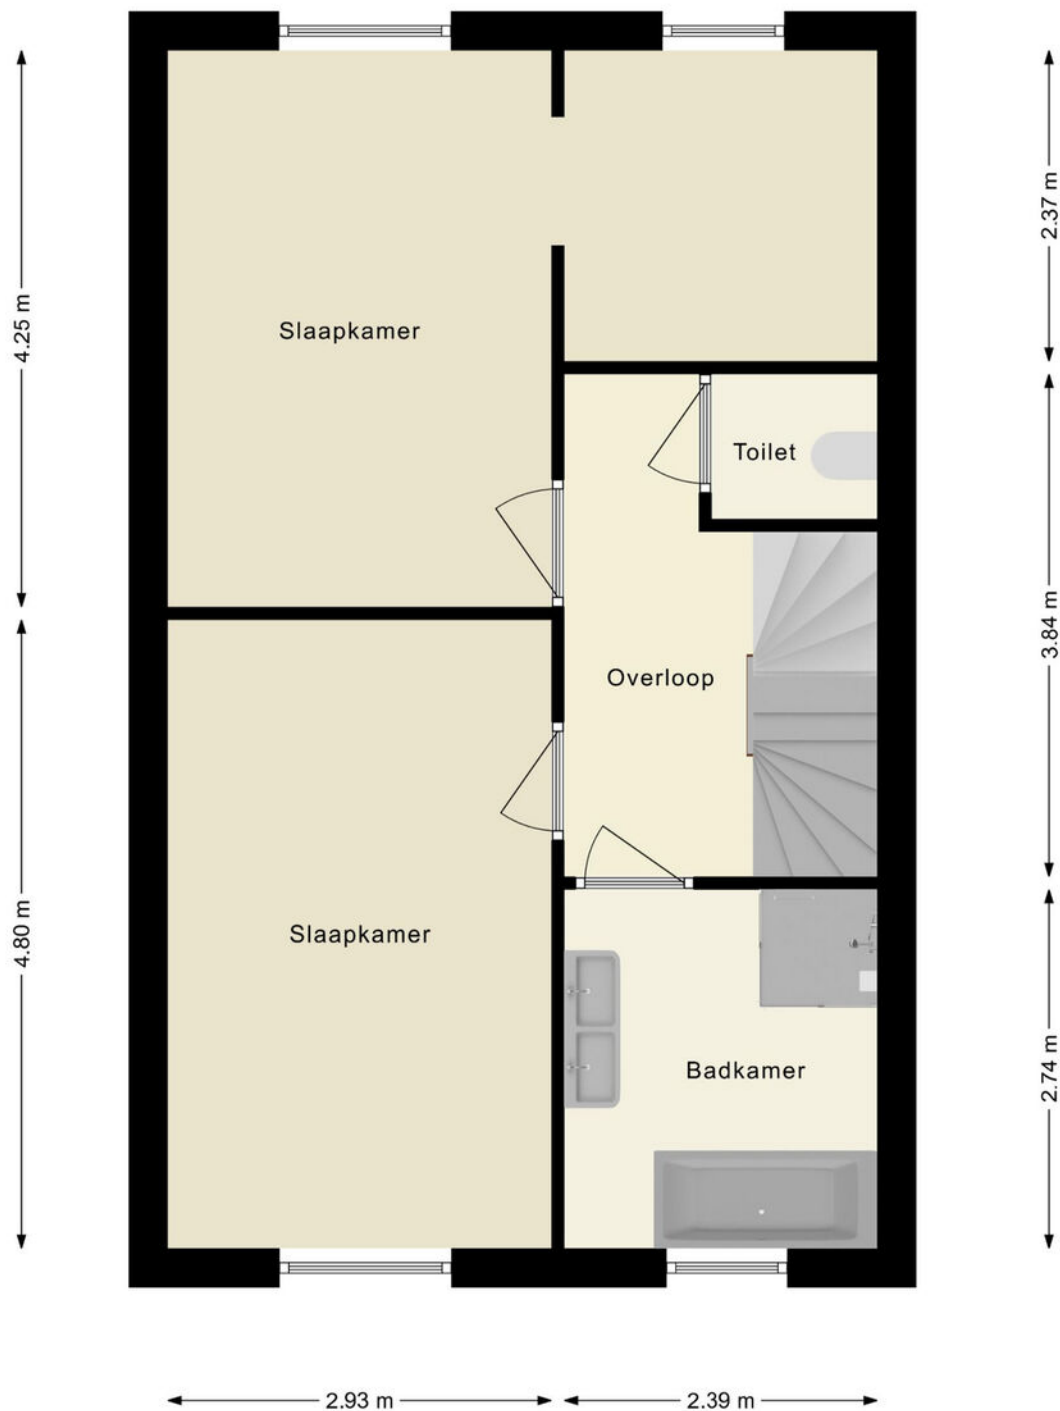

De plattegronden zijn voor promotionele doeleinden.  
Aan de plattegronden kunnen geen rechten worden ontleend.  
© HUUB House Visuals 2022



# PLATTEGROND

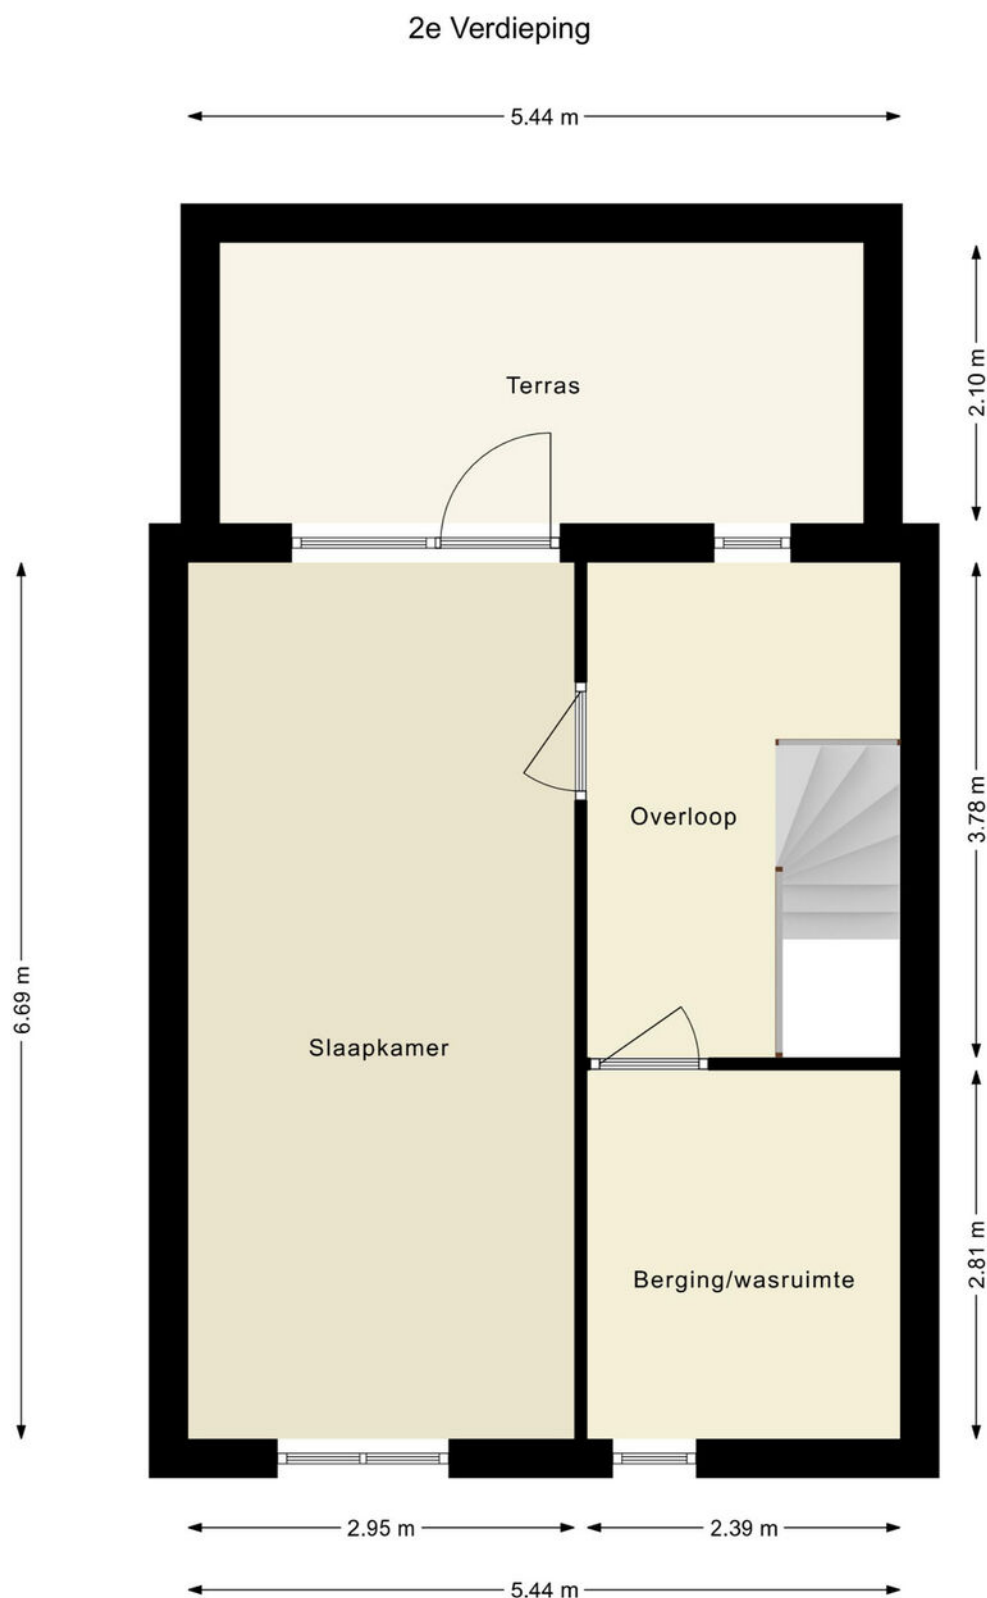

De plattegronden zijn indicatief en om een indruk te geven van de indeling van de woning.  
We gebruiken nadrukkelijk alleen de standaard (dak)ramen, deuren,  
keuken- en badkameronderdelen om de positie daarvan aan te kunnen geven.  
Aan de plattegronden kunnen geen rechten worden ontleend.



# KADASTRALE KAART

Kadastrale kaart

Uw referentie: ---



12345  
25

Deze kaart is noordgericht

Perceelnummer

Huisnummer

Vastgestelde kadastrale grens

Voorlopige kadastrale grens

Administratieve kadastrale grens

Bebouwing

Schaal 1: 500

Kadastrale gemeente Almere

Sectie F

Perceel 1750

kadaster

Aan dit uittreksel kunnen geen betrouwbare maten worden ontleend.  
De Dienst voor het kadaster en de openbare registers behoudt zich de intellectuele eigendomsrechten voor, waaronder het auteursrecht en het databankenrecht.

Voor een eensluidend uittreksel, geleverd op 12 november 2022  
De bewaarder van het kadaster en de openbare registers



# LIJST VAN ZAKEN

|                                          | Blijft achter | Gaat mee | Ter overname | NVT |
|------------------------------------------|---------------|----------|--------------|-----|
| Woning - Interieur                       |               |          |              |     |
| (Voorzet) openhaard met toebehoren       |               |          |              | X   |
| Allesbrander                             |               |          |              | X   |
| Houtkachel                               |               |          |              | X   |
| (Gas)kachels                             |               |          |              | X   |
| Designradiator(en)                       |               |          |              | X   |
| Radiatorafwerking                        |               |          |              | X   |
| Verlichting, te weten                    |               |          |              |     |
| - inbouwspots/dimmers                    |               |          |              | X   |
| - opbouwspots/armaturen/lampen/dimmers   | X             |          |              |     |
| - losse (hang)lampen                     |               |          | X            |     |
| -                                        |               |          |              | X   |
| -                                        |               |          |              | X   |
| (Losse)kasten, legplanken, te weten      |               |          |              |     |
| -                                        |               |          |              | X   |
| -                                        |               |          |              | X   |
| Raamdecoratie/zonwering binnen, te weten |               |          |              |     |
| - gordijnrails                           | X             |          |              |     |
| - gordijnen                              | X             |          |              |     |
| - overgordijnen                          |               |          |              | X   |
| - vitrages                               |               |          |              | X   |
| - rolgordijnen                           | X             |          |              |     |
| - lamellen                               |               |          |              | X   |
| - jaloezieën                             |               |          |              | X   |
| - (losse) horren/rolhorren               | X             |          |              |     |
| - Schutters (Living)                     | X             |          |              |     |
| -                                        |               |          |              | X   |
| Vloerdecoratie, te weten                 |               |          |              |     |
| - vloerbedekking                         | X             |          |              |     |
| - parketvloer                            |               |          |              | X   |
| - houten vloer(delen)                    |               |          |              | X   |
| - laminaat                               | X             |          |              |     |



# LIJST VAN ZAKEN

|                                     | Blijft achter | Gaat mee | Ter overname | NVT |
|-------------------------------------|---------------|----------|--------------|-----|
| - plavuizen                         |               |          |              | X   |
| -                                   |               |          |              | X   |
| -                                   |               |          |              | X   |
| Overig, te weten                    |               |          |              |     |
| - spiegelwanden                     |               |          |              | X   |
| - schilderij ophangstelsel          |               |          |              | X   |
| -                                   |               |          |              | X   |
| -                                   |               |          |              | X   |
| -                                   |               |          |              | X   |
| -                                   |               |          |              | X   |
| Woning - Keuken                     |               |          |              |     |
| Keukenblok (met bovenkasten)        | X             |          |              |     |
| Keuken (inbouw)apparatuur, te weten |               |          |              |     |
| - kookplaat                         | X             |          |              |     |
| - (gas)fornuis                      |               |          |              | X   |
| - afzuigkap                         | X             |          |              |     |
| - magnetron                         |               |          |              | X   |
| - oven                              |               |          |              | X   |
| - combi-oven/combimagnetron         | X             |          |              |     |
| - koelkast                          |               |          |              | X   |
| - vriezer                           |               |          |              | X   |
| - koel-vriescombinatie              | X             |          |              |     |
| - vaatwasser                        | X             |          |              |     |
| - Quooker                           |               |          |              | X   |
| - koffiezetapparaat                 |               |          |              | X   |
| -                                   |               |          |              | X   |
| -                                   |               |          |              | X   |
| Keukenaccessoires, te weten         |               |          |              |     |
| -                                   |               |          |              | X   |
| -                                   |               |          |              | X   |
| -                                   |               |          |              | X   |
| -                                   |               |          |              | X   |



# LIJST VAN ZAKEN

|                                                             | Blijft achter | Gaat mee | Ter overname | NVT |
|-------------------------------------------------------------|---------------|----------|--------------|-----|
| -                                                           |               |          |              | X   |
| -                                                           |               |          |              | X   |
| -                                                           |               |          |              | X   |
| -                                                           |               |          |              | X   |
| Woning - Sanitair/sauna                                     |               |          |              |     |
| Sauna met toebehoren                                        |               |          |              | X   |
|                                                             |               |          |              | X   |
|                                                             |               |          |              | X   |
| Toilet met de volgende toebehoren                           |               |          |              |     |
| - toilet                                                    | X             |          |              |     |
| - toiletrolhouder                                           | X             |          |              |     |
| - toiletborstel(houder)                                     |               |          |              | X   |
| - fontein                                                   | X             |          |              |     |
| -                                                           |               |          |              | X   |
| -                                                           |               |          |              | X   |
| Badkamer met de volgende toebehoren                         |               |          |              |     |
| - ligbad                                                    | X             |          |              |     |
| - jacuzzi/whirlpool                                         |               |          |              | X   |
| - douche (cabine/schermb)                                   | X             |          |              |     |
| - stoomdouche (cabine)                                      |               |          |              | X   |
| - wastafel                                                  | X             |          |              |     |
| - wastafelmeubel                                            |               |          |              | X   |
| - planchet                                                  |               |          |              | X   |
| - toiletkast                                                |               |          |              | X   |
| - toilet                                                    |               |          |              | X   |
| - toiletrolhouder                                           |               |          |              | X   |
| - toiletborstel(houder)                                     |               |          |              | X   |
| -                                                           |               |          |              | X   |
| -                                                           |               |          |              | X   |
| Woning - Exterieur/installaties/veiligheid/energiebesparing |               |          |              |     |
| Schotel/antenne                                             |               |          |              | X   |

# LIJST VAN ZAKEN

|                                                                   | Blijft achter | Gaat mee | Ter overname | NVT |
|-------------------------------------------------------------------|---------------|----------|--------------|-----|
| Brievenbus                                                        |               |          |              | X   |
| Kluis                                                             |               |          |              | X   |
| (Voordeur)bel                                                     | X             |          |              |     |
| Alarminstallatie                                                  |               |          |              | X   |
| (Veiligheids)sloten en overige inbraakpreventie                   |               |          |              | X   |
| Rookmelders                                                       | X             |          |              |     |
| (Klok)thermostaat                                                 | X             |          |              |     |
| Airconditioning                                                   | X             |          |              |     |
| Screens                                                           |               |          |              | X   |
| Rolluiken                                                         |               |          |              | X   |
| Zonwering buiten                                                  | X             |          |              |     |
| Telefoonaansluiting/internetaansluiting                           |               |          |              | X   |
| Veiligheidsschakelaar wasautomaat                                 |               |          |              | X   |
| Waterslot wasautomaat                                             |               |          |              | X   |
| Zonnepanelen                                                      | X             |          |              |     |
| Oplaadpunt elektrische auto                                       |               |          |              | X   |
|                                                                   |               |          |              | X   |
|                                                                   |               |          |              | X   |
| Warmwatervoorziening, te weten                                    |               |          |              |     |
| - CV-installatie                                                  |               |          |              | X   |
| - boiler                                                          |               |          |              | X   |
| - geiser                                                          |               |          |              | X   |
| -                                                                 |               |          |              | X   |
| -                                                                 |               |          |              | X   |
| -                                                                 |               |          |              | X   |
|                                                                   |               |          |              |     |
| Isolatievoorzieningen (voorzetramen/radiatorfolie etc.), te weten |               |          |              |     |
| -                                                                 |               |          |              | X   |
| -                                                                 |               |          |              | X   |
|                                                                   |               |          |              |     |
| Tuin - Inrichting                                                 |               |          |              |     |



# LIJST VAN ZAKEN

|                                            | Blijft achter | Gaat mee | Ter overname | NVT |
|--------------------------------------------|---------------|----------|--------------|-----|
| Tuinaanleg/bestrating                      | X             |          |              |     |
| Beplanting                                 | X             |          |              |     |
|                                            |               |          |              | X   |
|                                            |               |          |              |     |
| Tuin - Verlichting/installaties            |               |          |              |     |
| Buitenverlichting                          |               |          |              | X   |
| Tijd- of schemerschakelaar/bewegingsmelder |               |          |              | X   |
|                                            |               |          |              | X   |
|                                            |               |          |              |     |
| Tuin - Bebouwing                           |               |          |              |     |
| Tuinhuis/buitenberging                     | X             |          |              |     |
| Kasten/werkbank in tuinhuis/berging        |               |          |              | X   |
| (Broei)kas                                 |               |          |              | X   |
|                                            |               |          |              | X   |
|                                            |               |          |              | X   |
|                                            |               |          |              |     |
| Tuin - Overig                              |               |          |              |     |
| Overige tuin, te weten                     |               |          |              |     |
| - (sier)hek                                |               |          |              | X   |
| - vlaggenmast(houder)                      |               |          |              | X   |
| -                                          |               |          |              | X   |
| -                                          |               |          |              | X   |
|                                            |               |          |              |     |
| Overig - Contracten                        |               |          |              |     |
| CV: Nee                                    |               |          |              |     |
| Boiler: Nee                                |               |          |              |     |
| Zonnepanelen: Nee                          |               |          |              |     |



**SMINK TAXATIE EN MAKELAARDIJ**

Duinmeerstraat 24 | 1361 BM Almere  
036-2340056 | [info@sminkmakelaardij.nl](mailto:info@sminkmakelaardij.nl) |  
[www.sminkmakelaardij.nl](http://www.sminkmakelaardij.nl)